
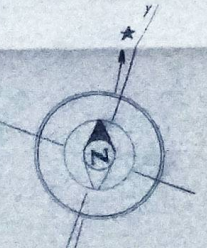
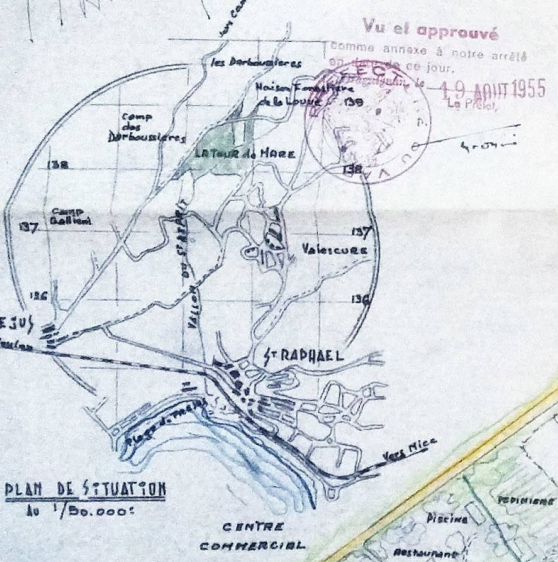


CITE ROMAINE DE LA TOUR DE MARE

PROJET DE MORCELLEMENT
PLAN GENERAL AU 1/2000

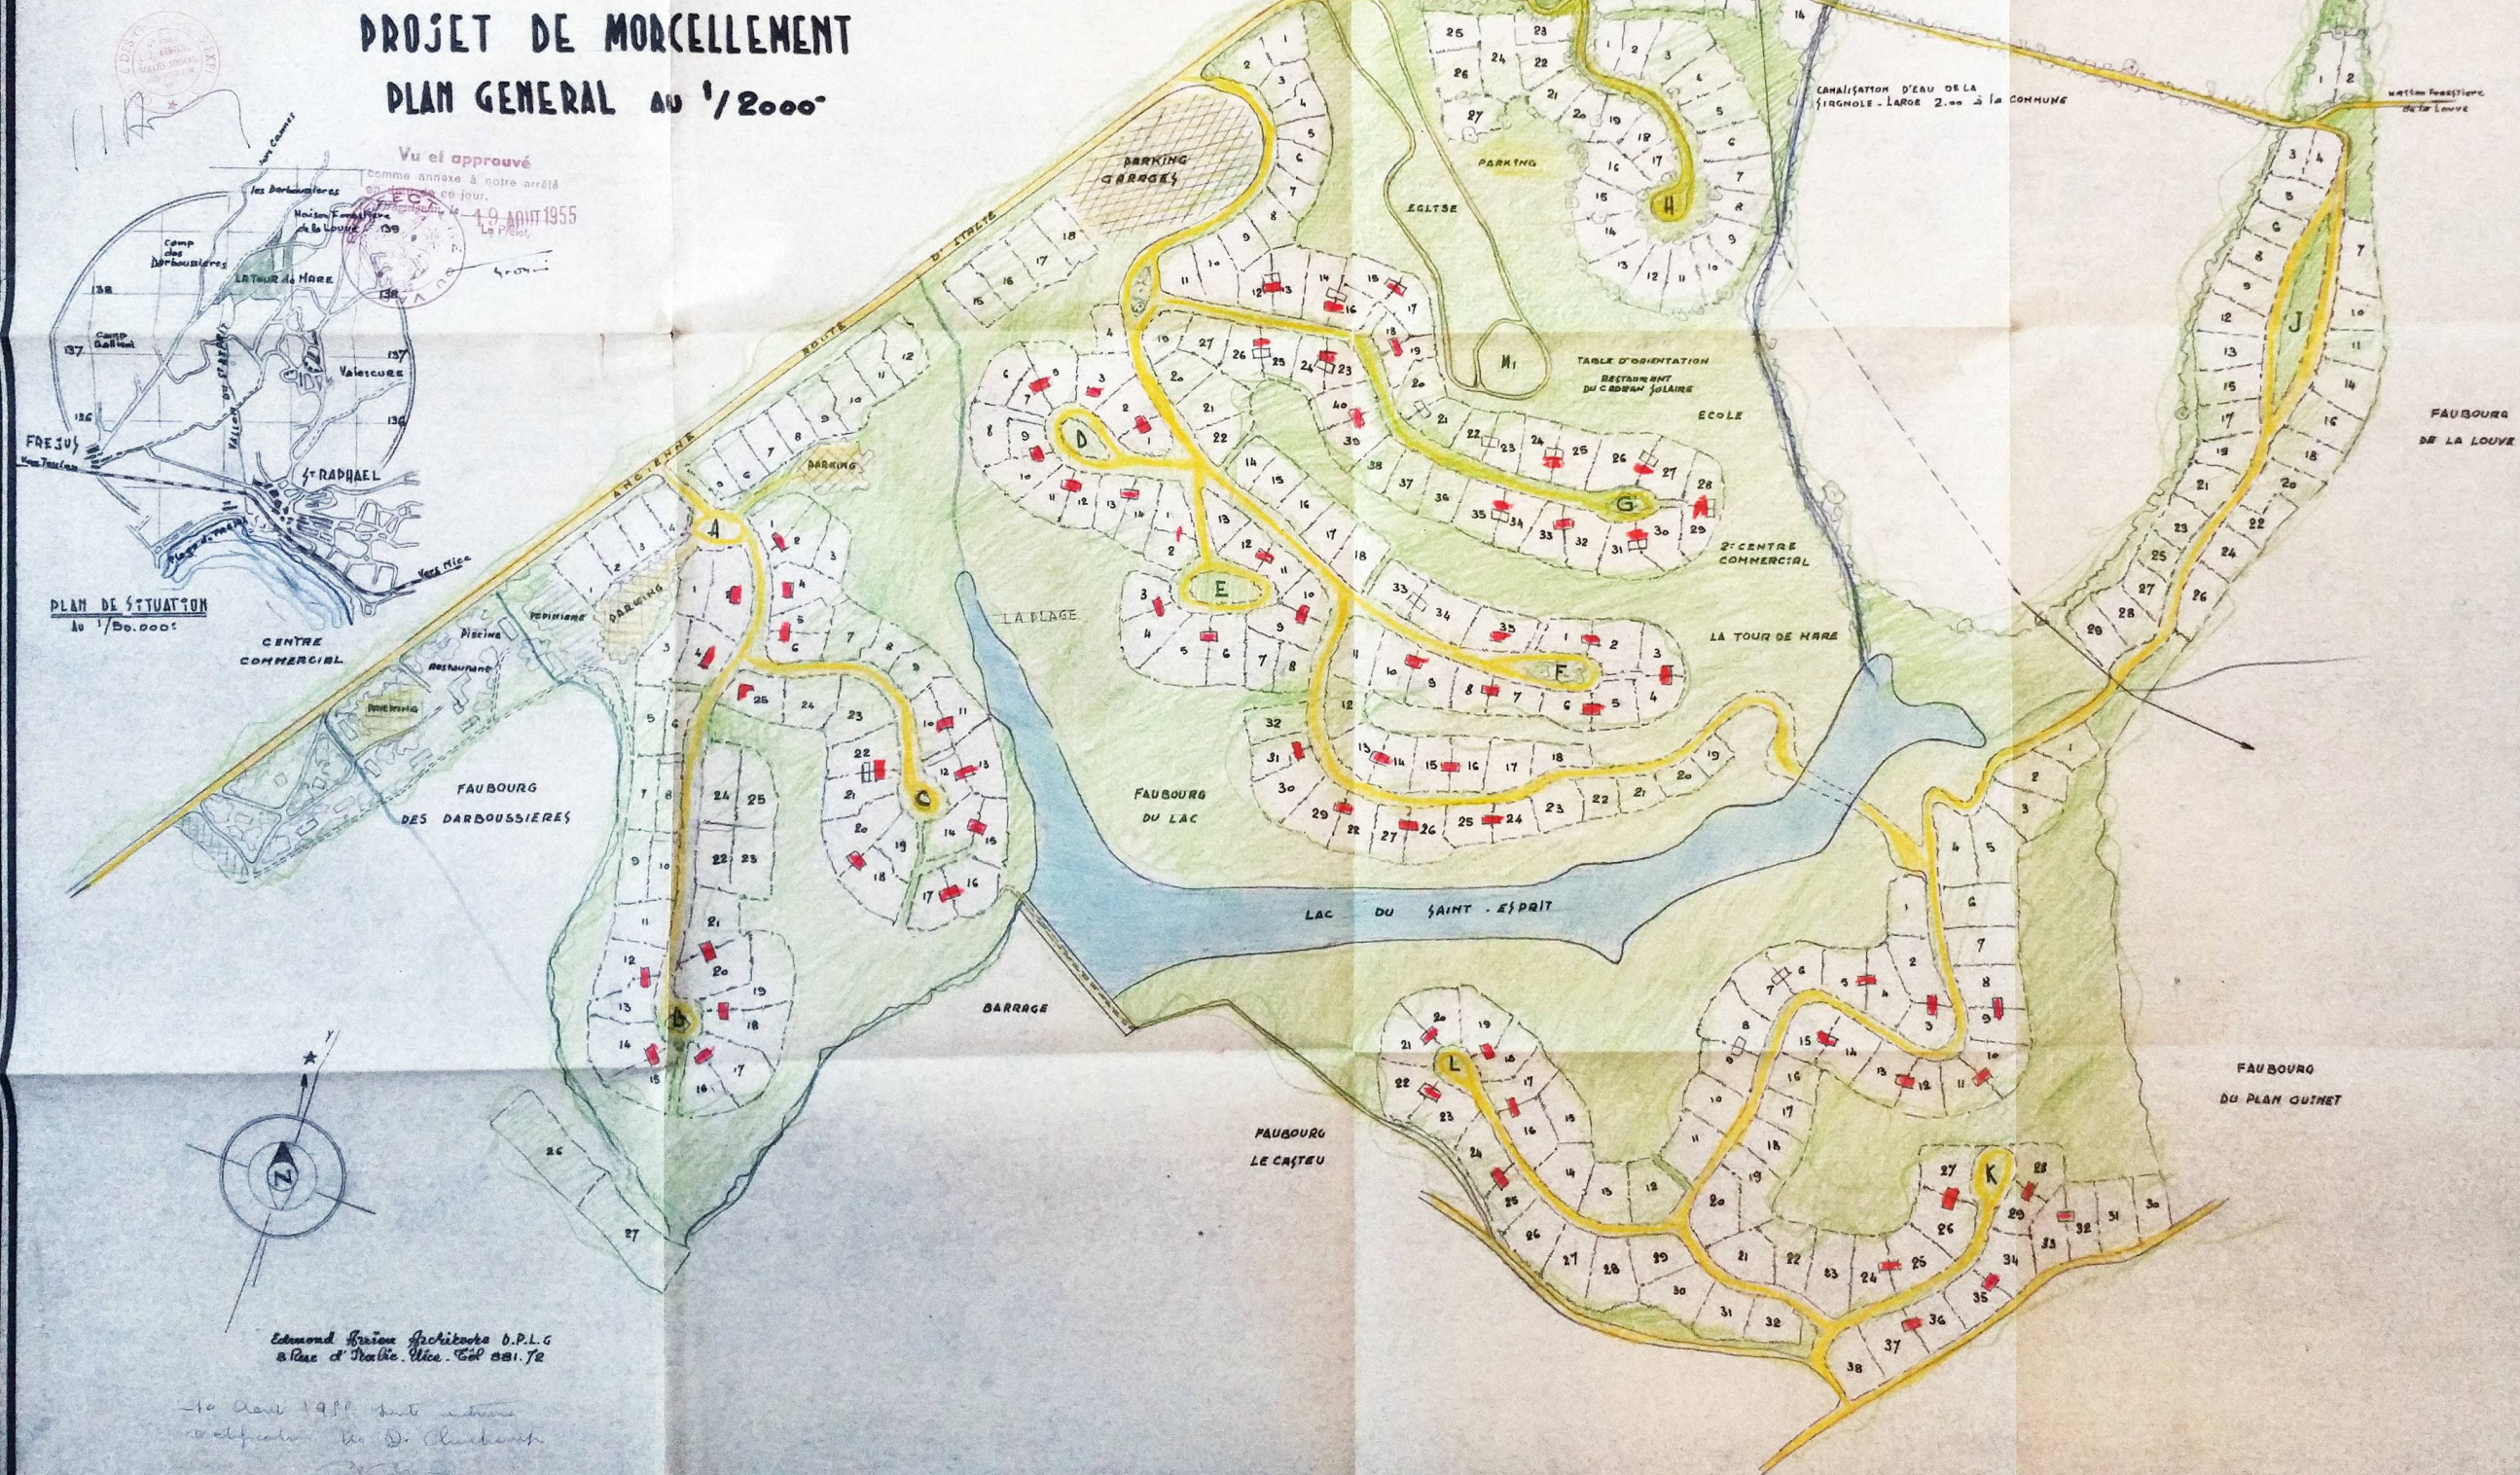

Edmond Girard architecte D.P.L.G.
à Nice - 10 rue de la République - Tél. 881.72

10 Août 1955. Suite à notre
avis favorable. M. D. Chabert