

COMMUNE DE FREJUS  
 LIEU-DIT, TOUR DE MARE  
 SECTION: C\_N 142,143,144,145,146,147,148p, 149p,151,152,153,154,154 bis,155  
 162,163,164,165,166p,167

# CITE ROMAINE DE LA TOUR DE MARE


## LOTISSEMENT PLAN D'ENSEMBLE

ECHELLE 1/2000

SOCIÉTÉ CIVILE IMMOBILIÈRE  
 de la TOUR DE MARE  
 047 80 00 00

N 8794A - REF 62E - 58.50 / 38.30

SITUATION AU 1/20000

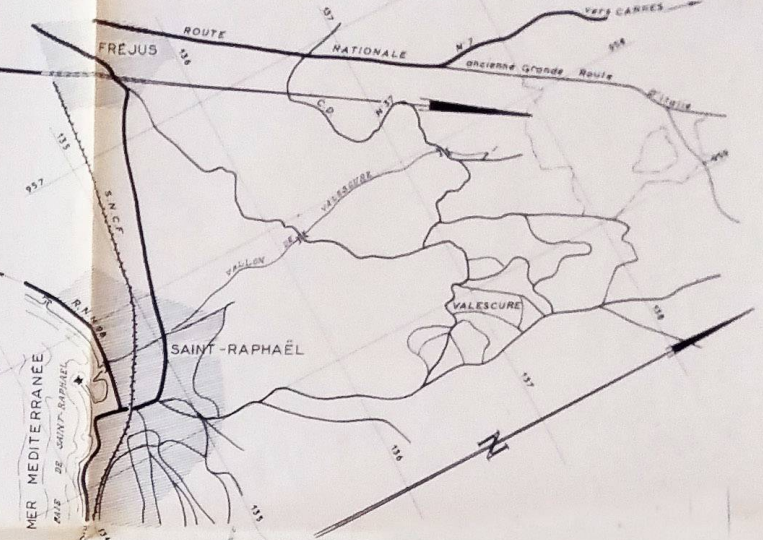


LEGENDE

TRANCHES	NOMBRE DE LOTS	SUPERFICIE DES LOTS
1 <sup>ere</sup> TRANCHE	64	7 ha 15a 80ca
2 <sup>eme</sup> TRANCHE	108	17 ha 73a 35ca
3 <sup>eme</sup> TRANCHE	64	10 ha 12a 10ca
4 <sup>eme</sup> TRANCHE	96	16 ha 64a 10ca
5 <sup>eme</sup> TRANCHE	1	1 ha 57a 80ca
Total des lots	333	53 ha 23a 15ca
Espaces verts - Voirie - Parkings		18 ha 97a 61ca
Superficie totale du lotissement		72 ha 20a 76ca

ORIGINES DE PROPRIETE

Tour de Mare	61 ha 20a 40ca
Salel Augereau	5 ha 92a 26ca
Becker	2 ha 86a 00ca
Gaujon	2 ha 22a 10ca
Total	72 ha 20a 76ca

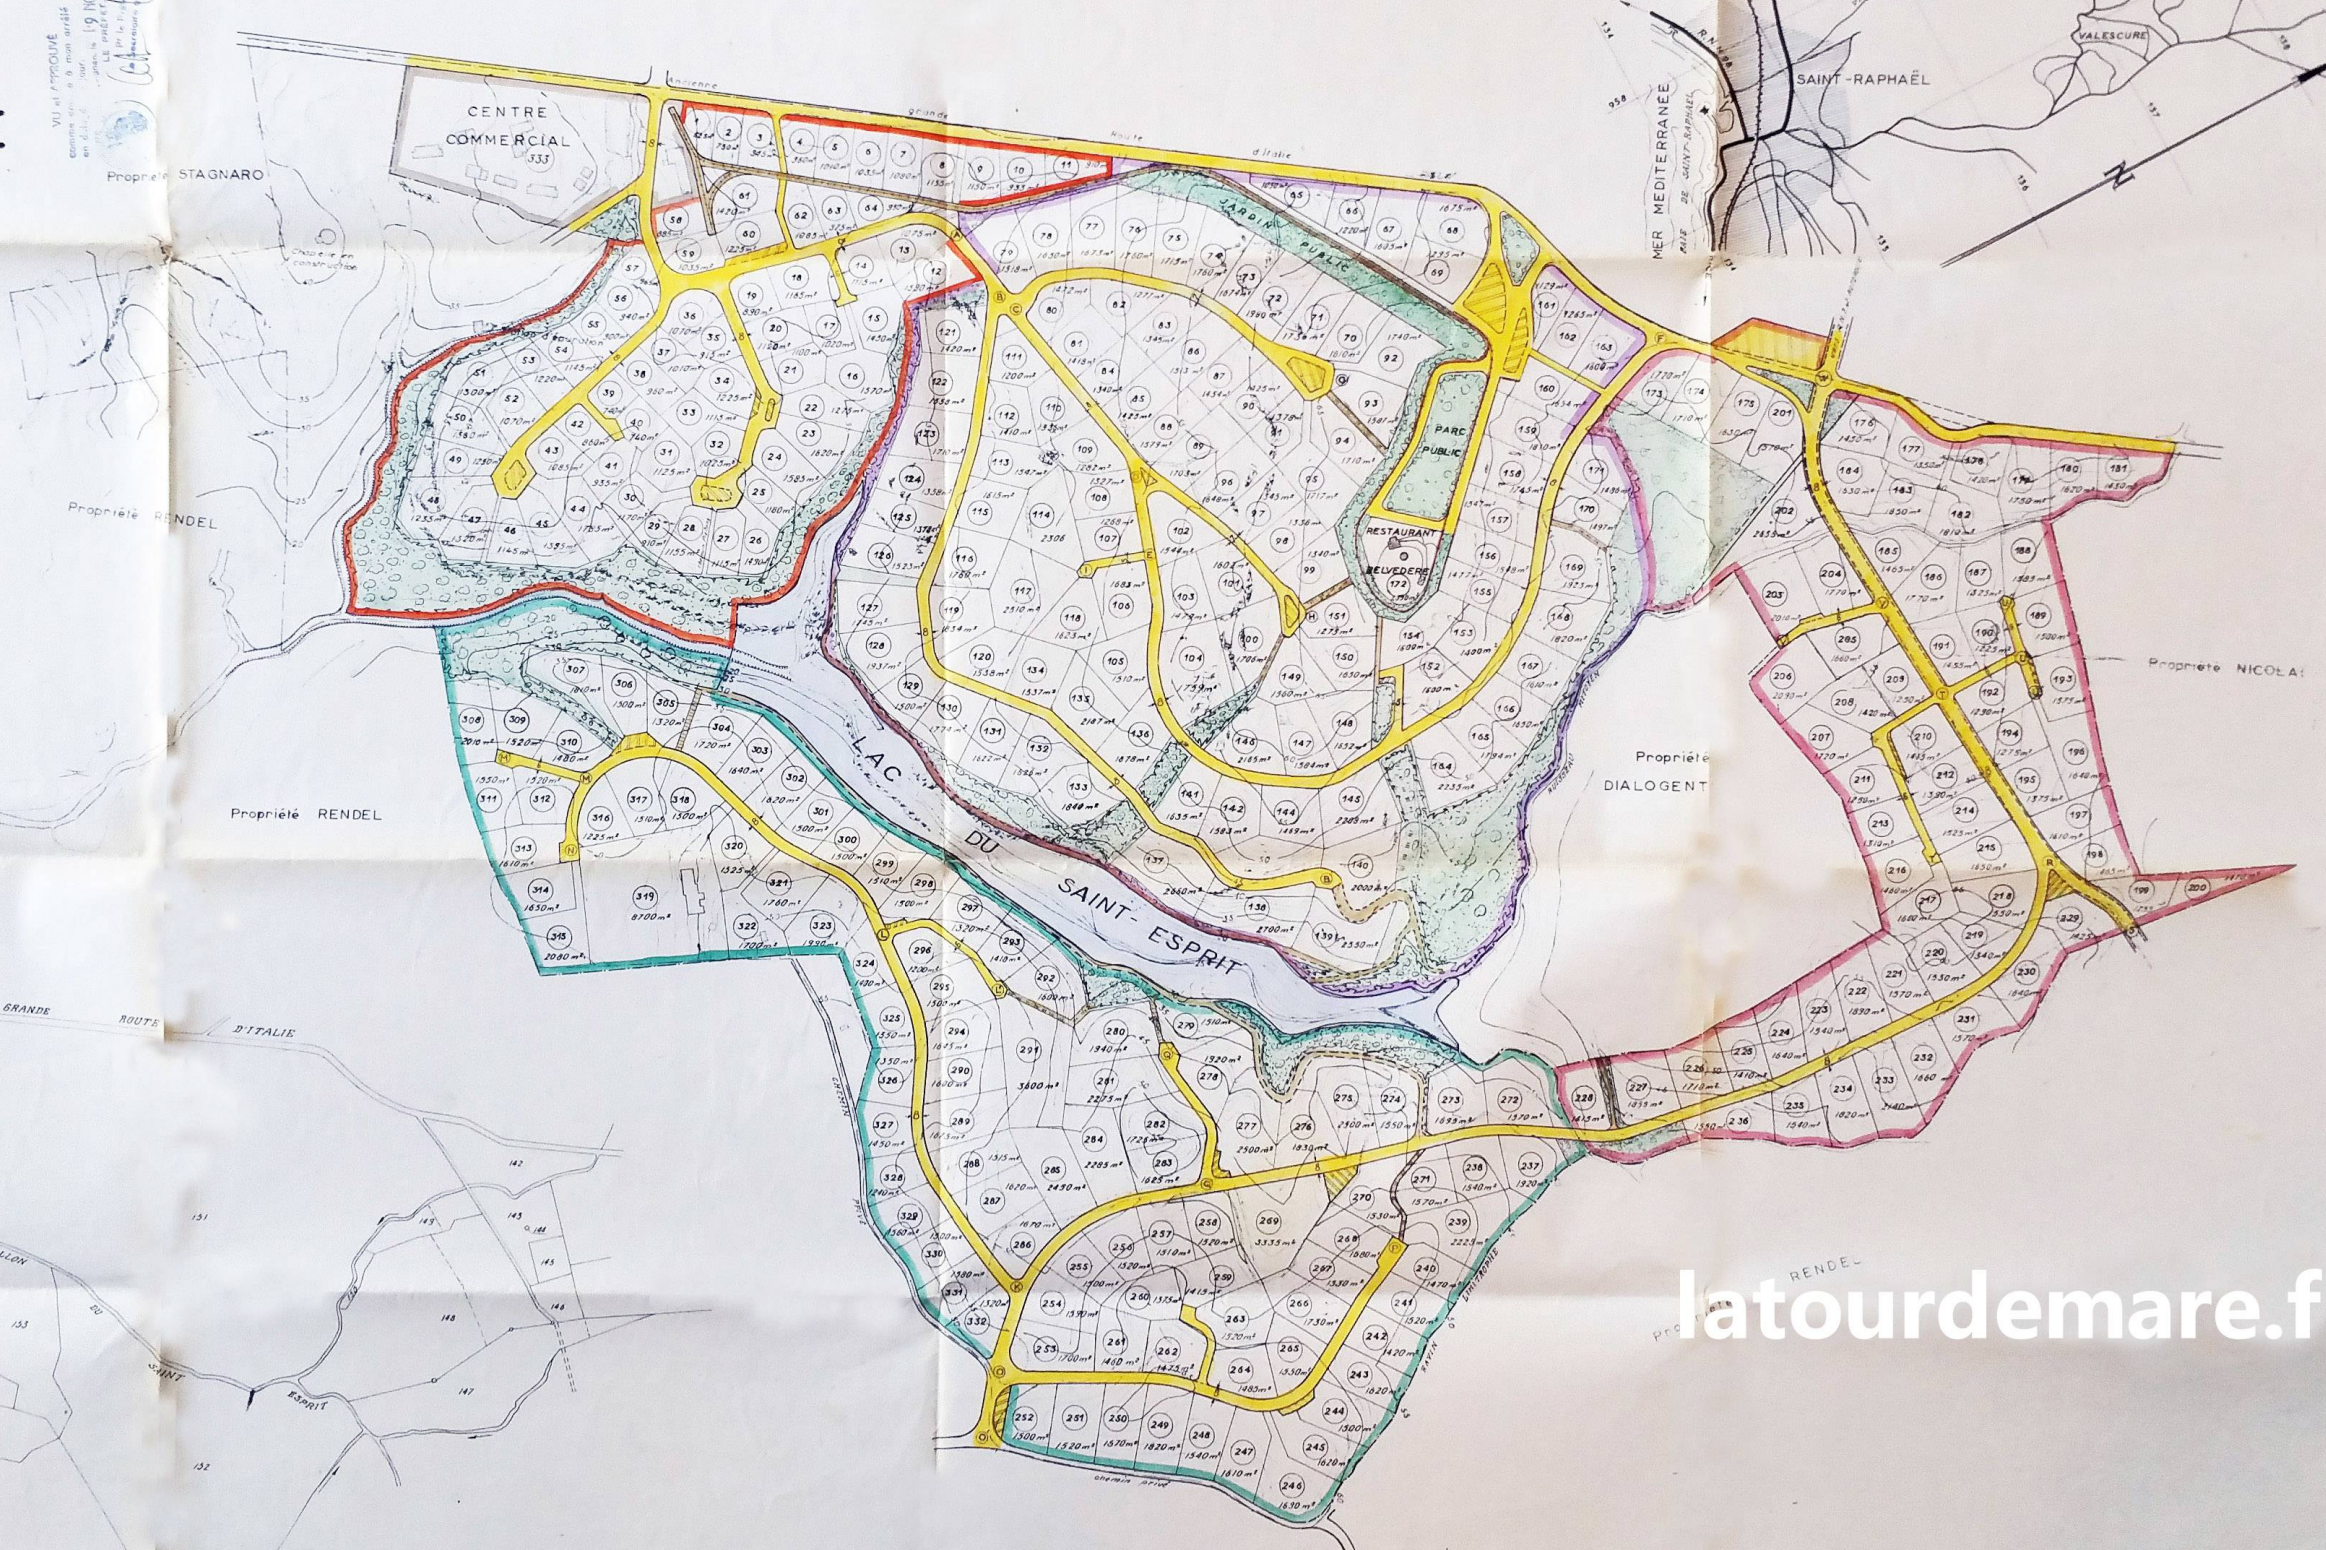

EXTRAIT CADASTRAL  
 Echelle au 1/5000

13 JUN 1962

CABINET ARRAGON - SOLLIES-TOUCAS - VAR

A SOLLIES-TOUCAS LE 24 MAI 1962

D.M.M.

latourdemare.fr